


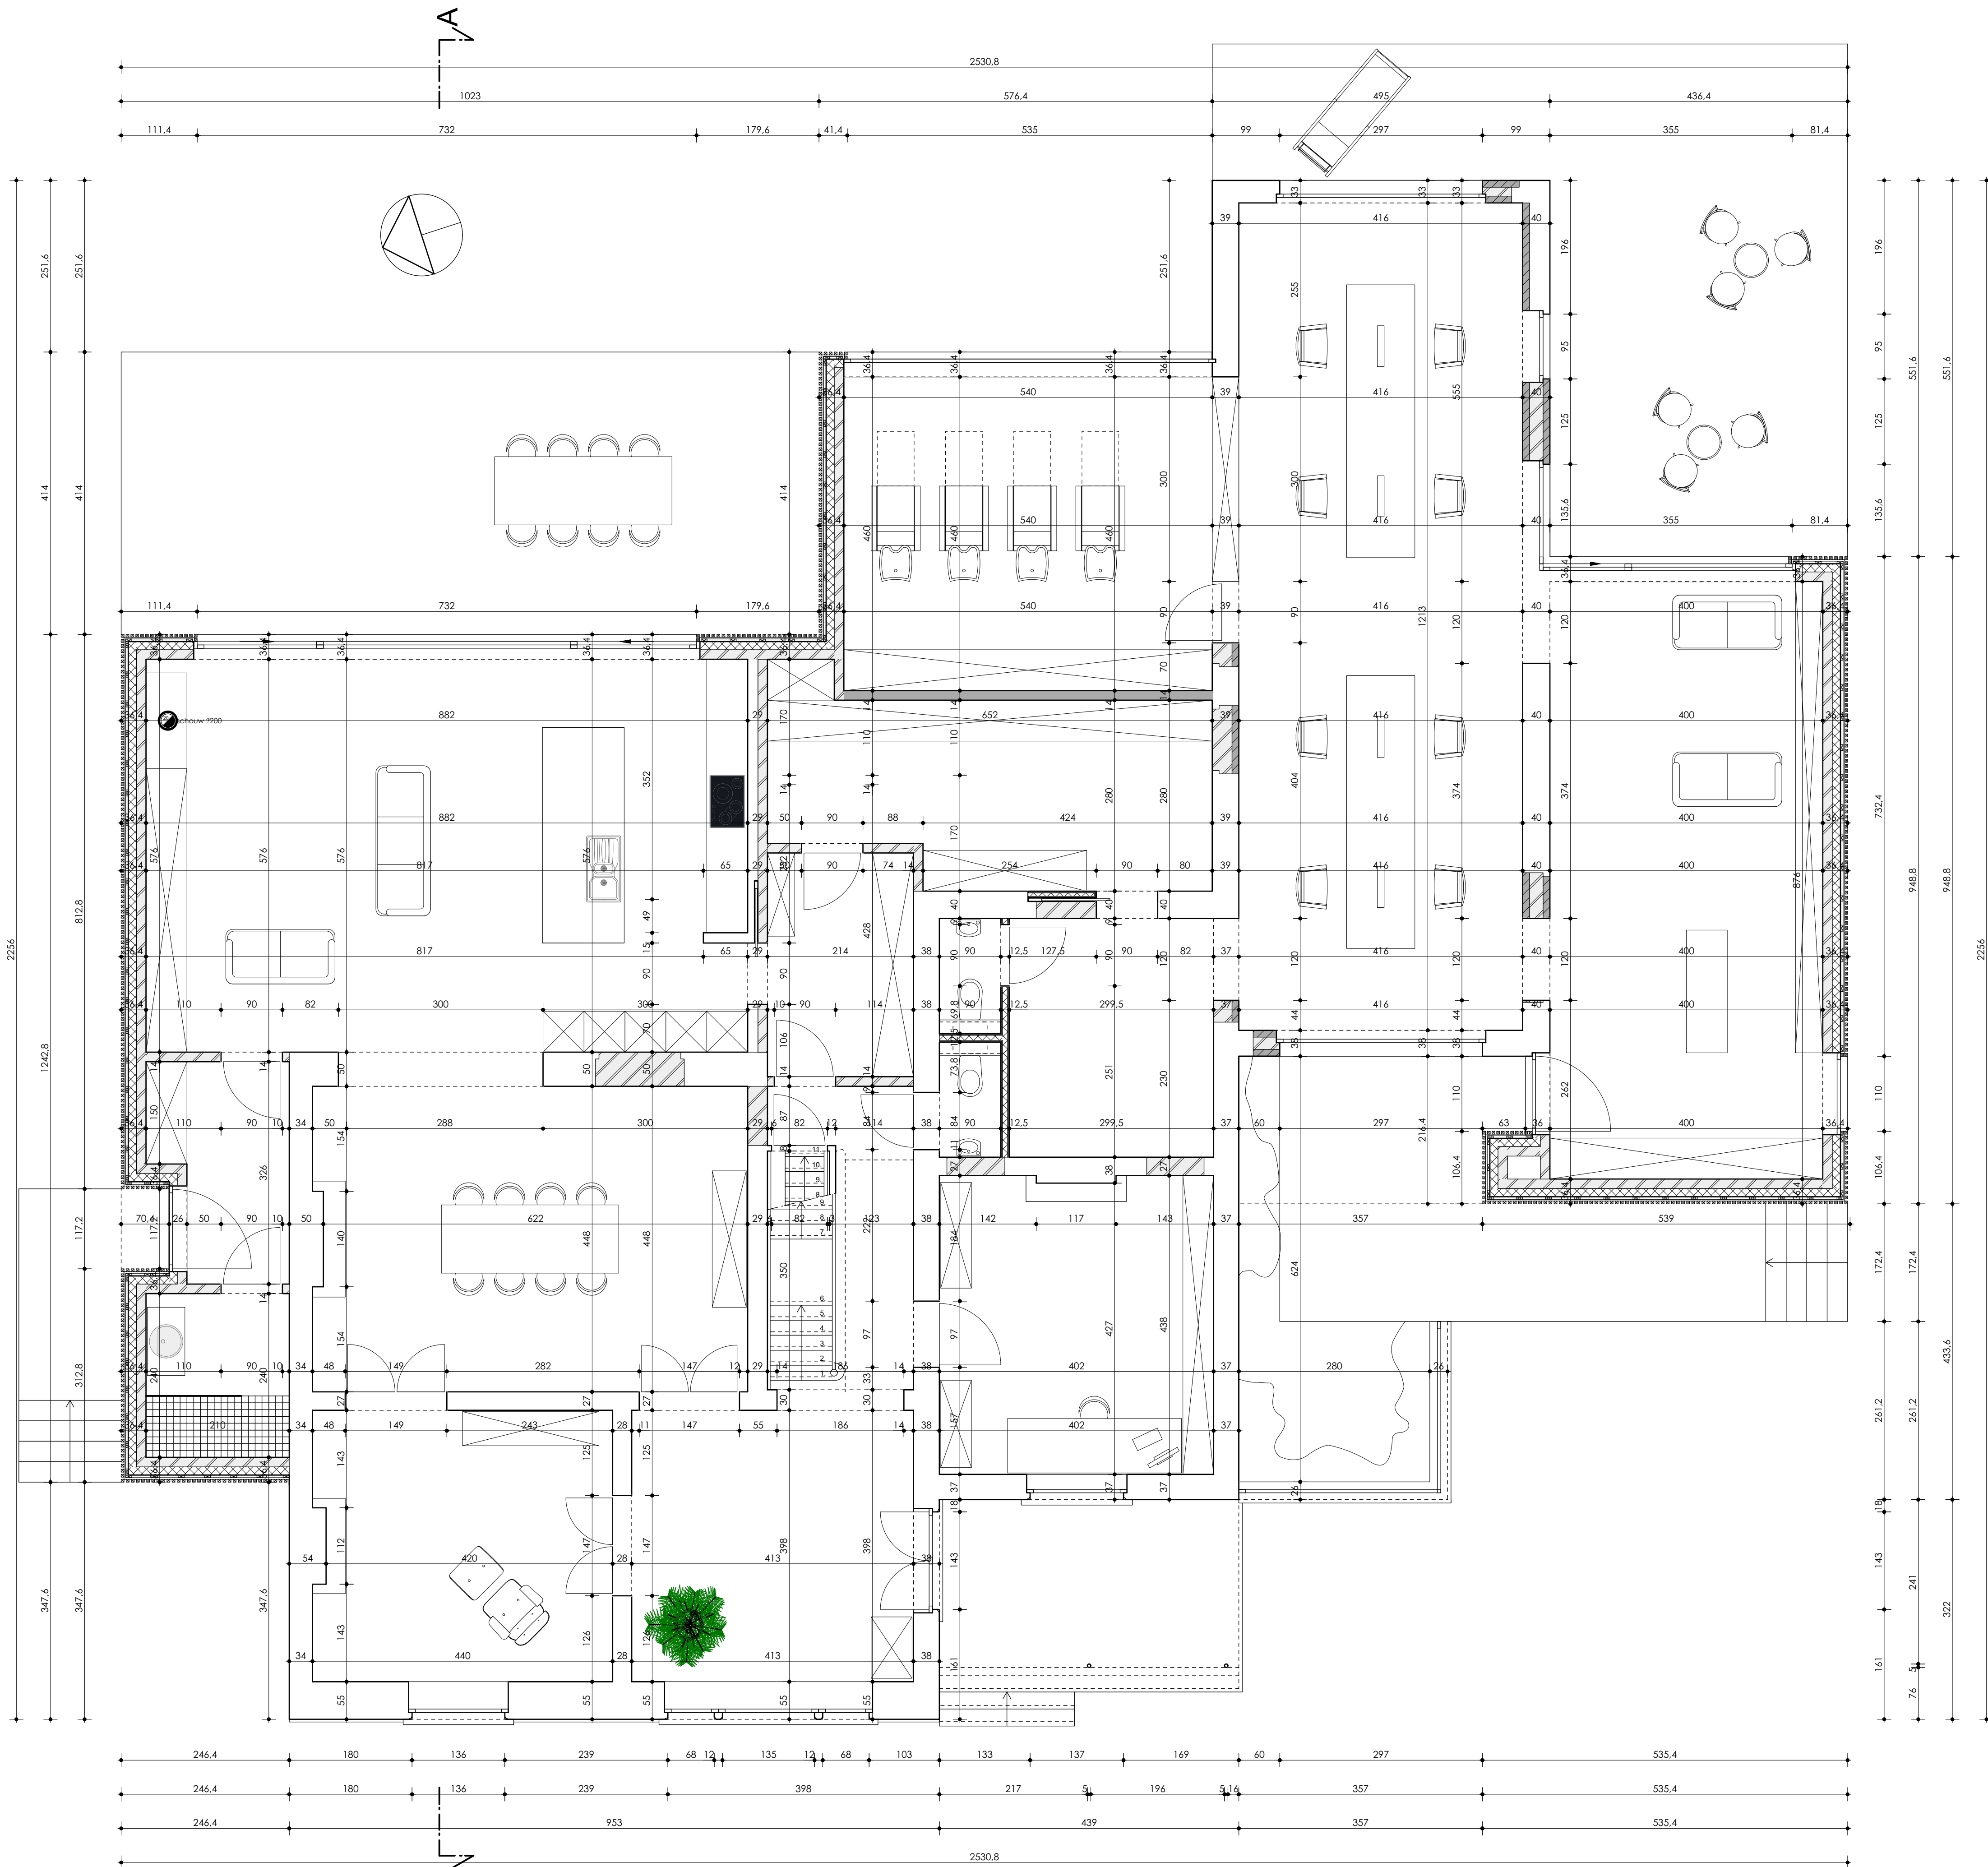

nieuwe toestand: gelijkvloers