


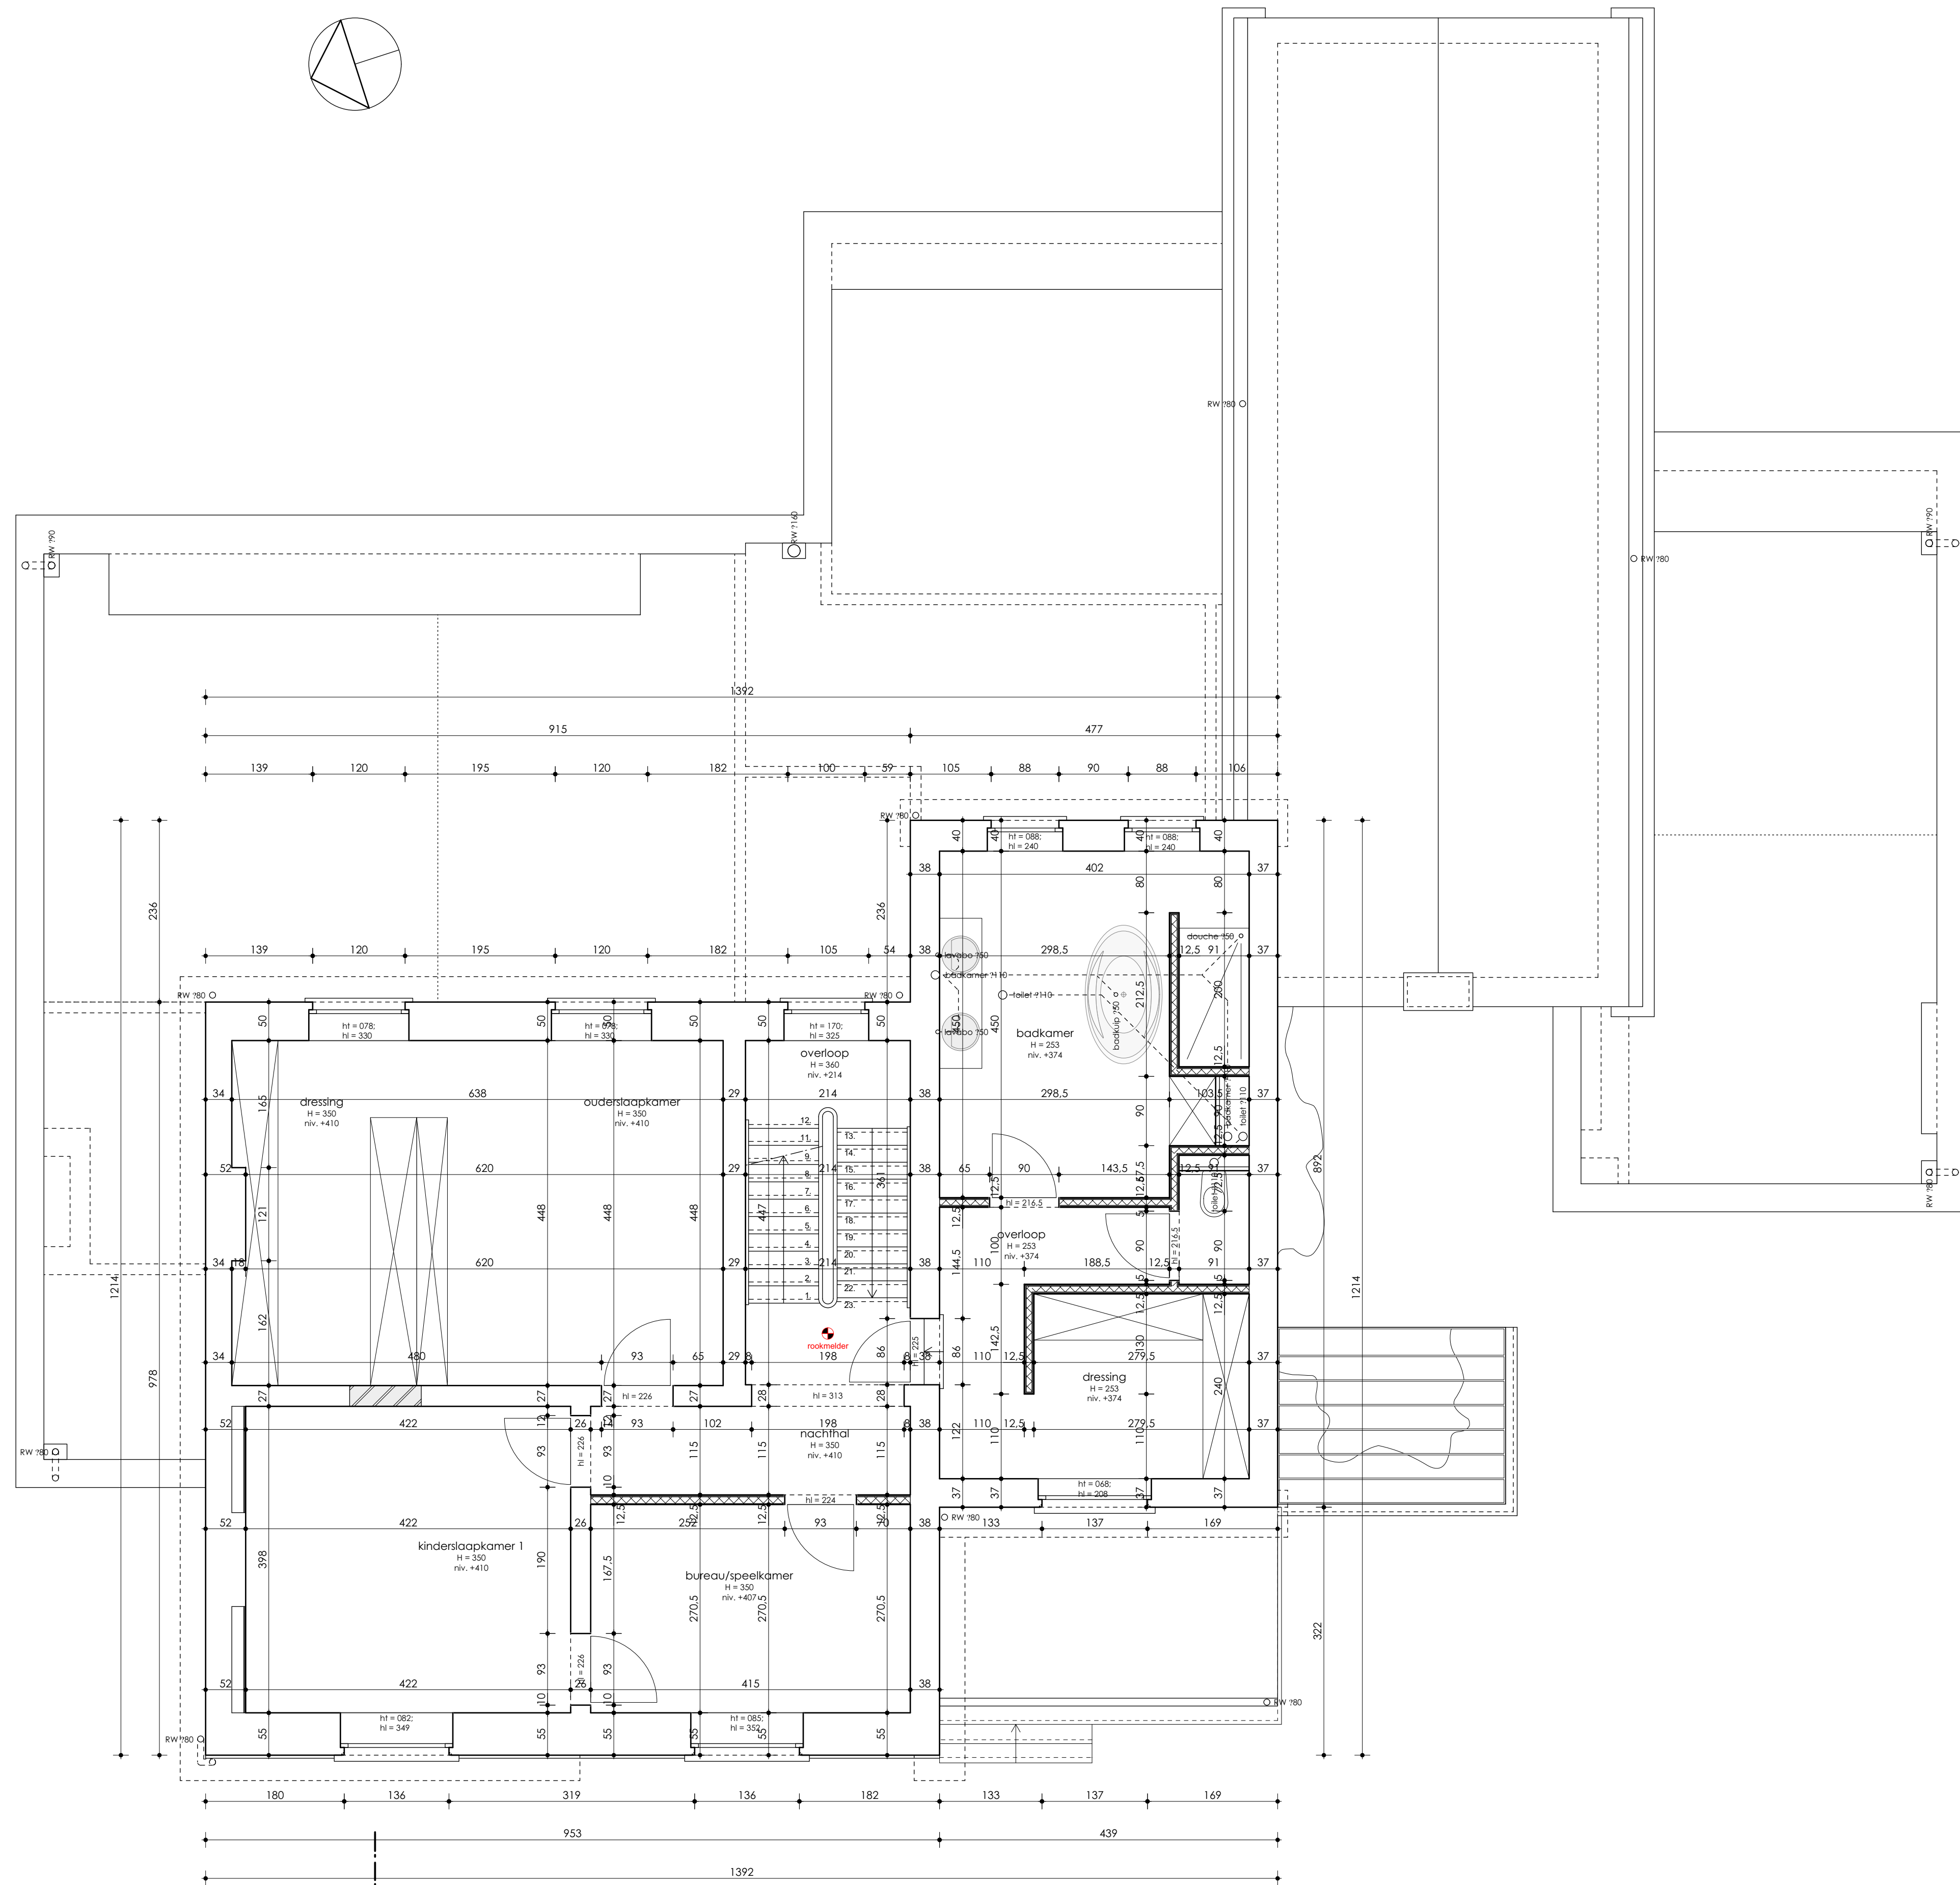

nieuwe toestand: verdieping 1
schaal 1/50